


# Regulační plán č. 2 města Turnova – Obchodně-průmyslový areál Vesecko

návrh regulačního plánu

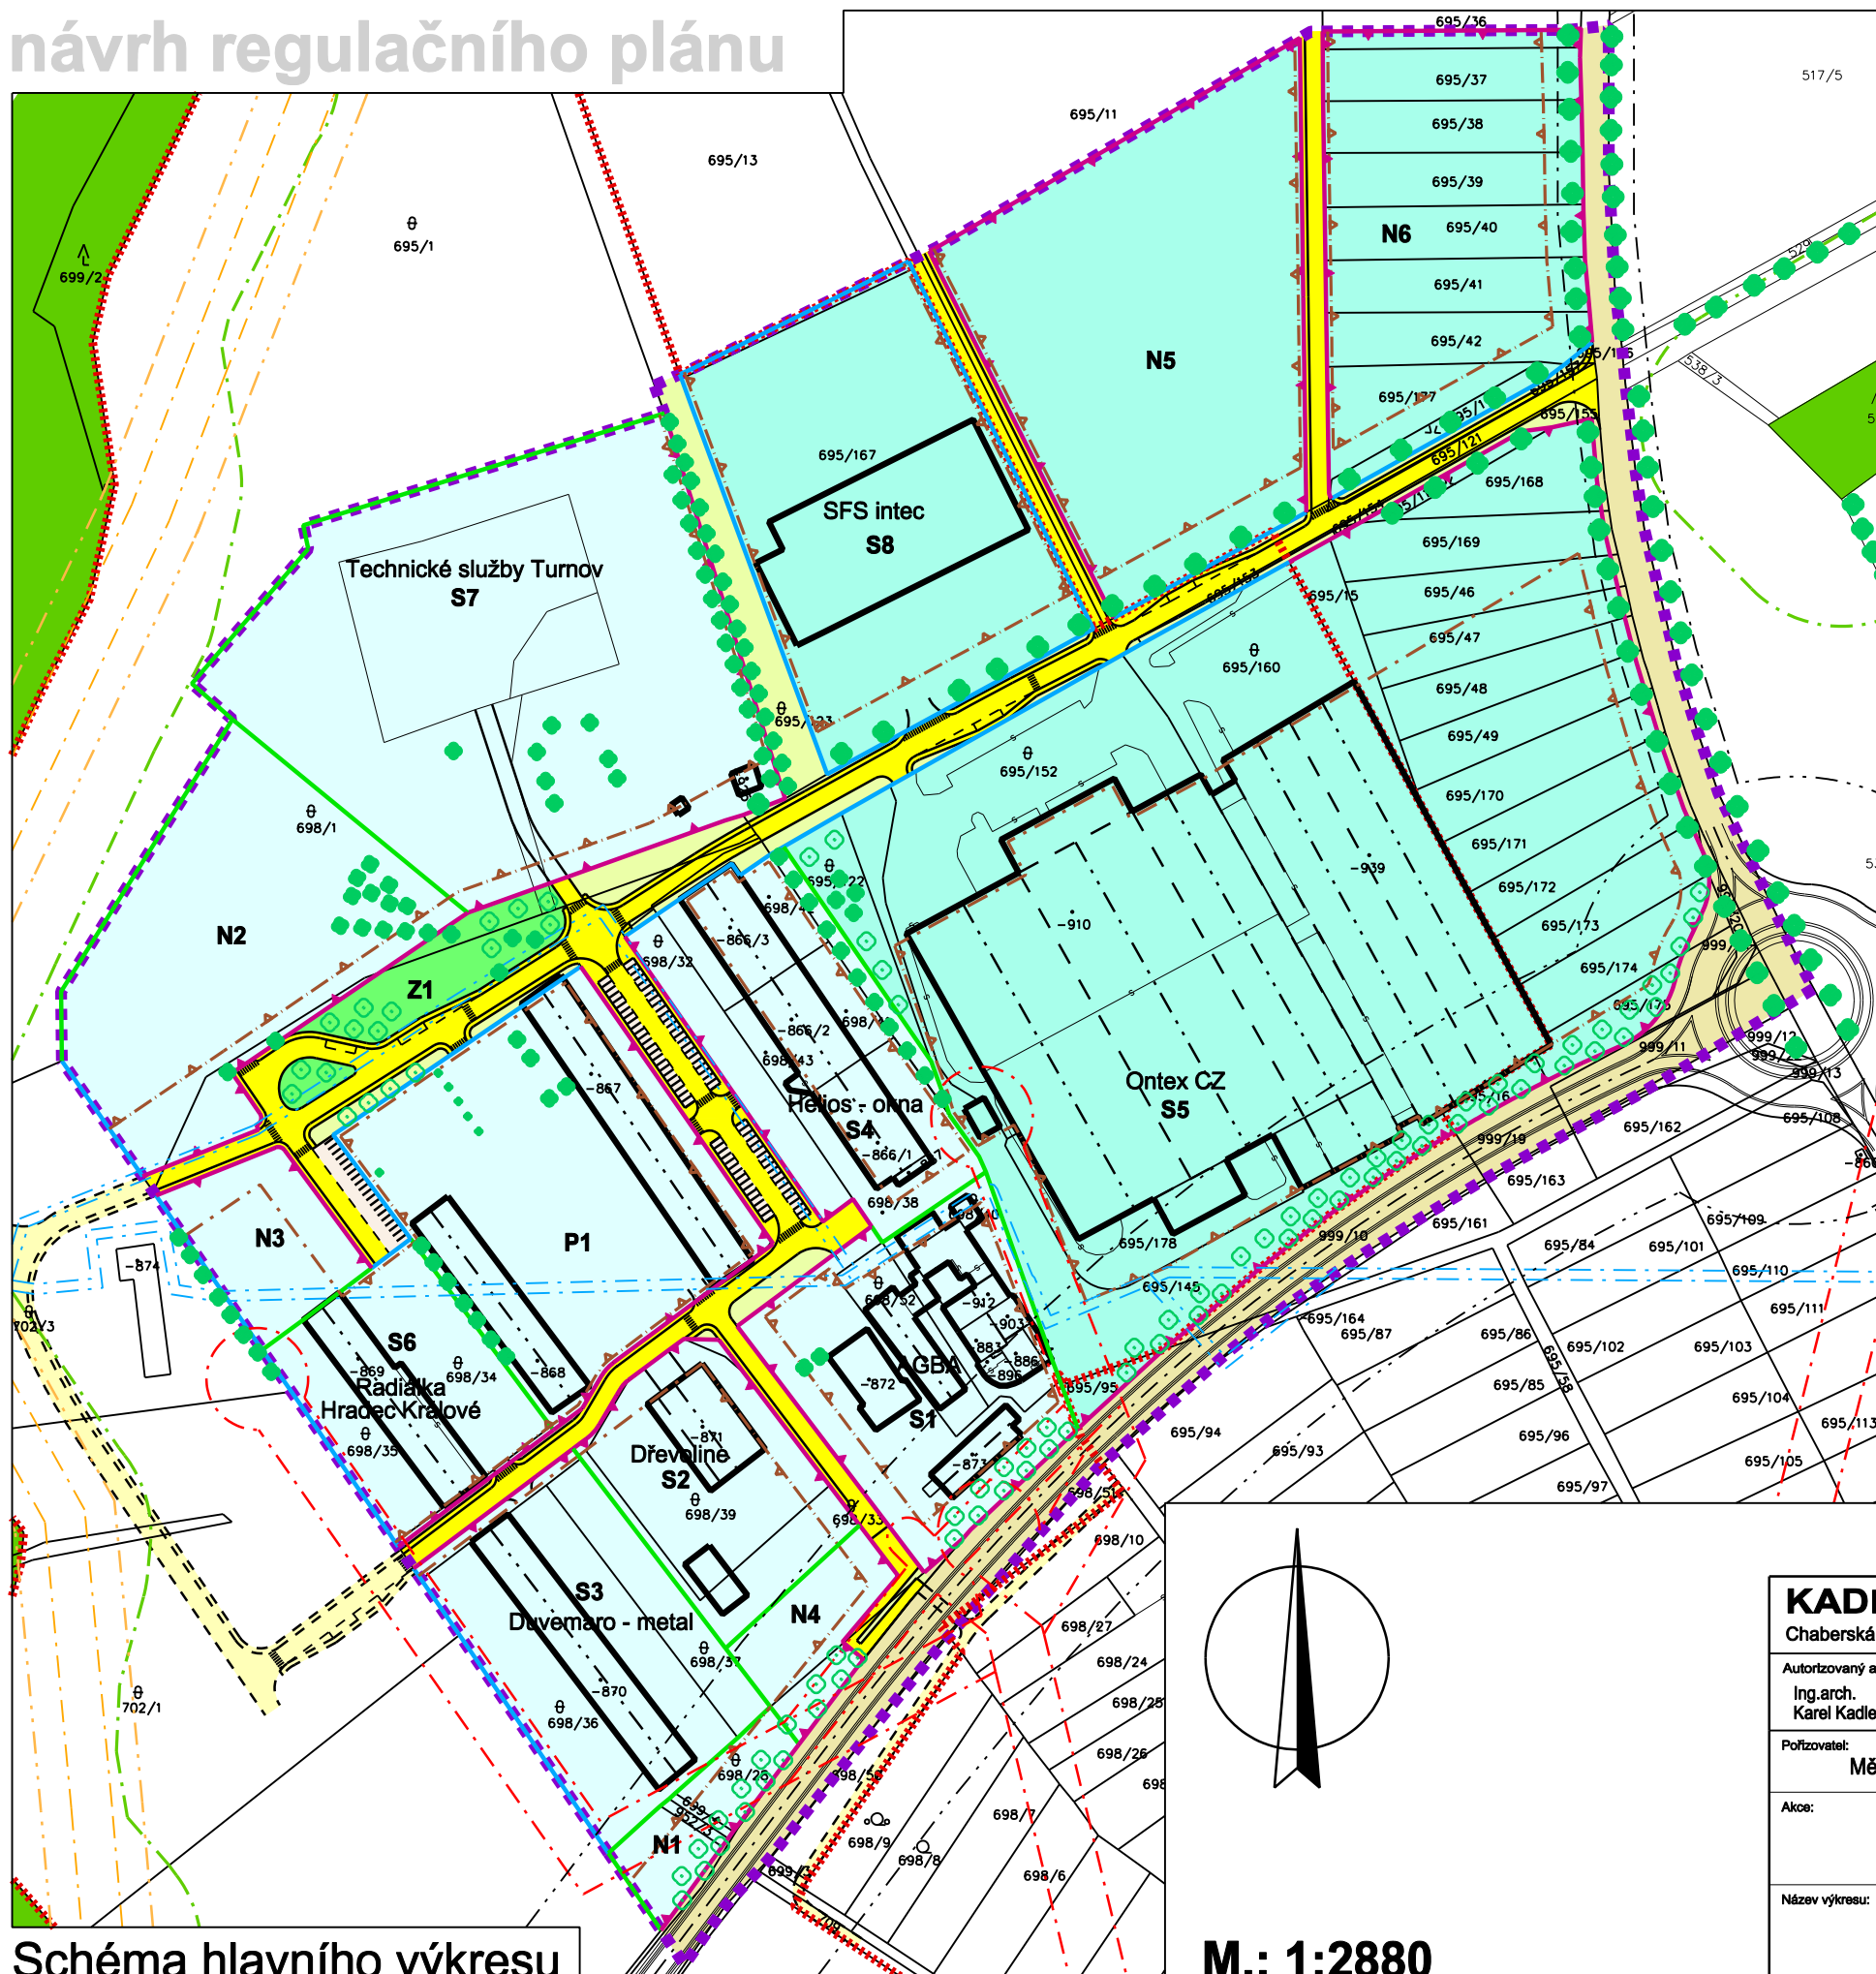

## LEGENDA :

Hranice		
stav	návrh	
		hranice řešeného území
		hranice současně zastavěného území dle zákona 109/2001 Sb.

Celý řešený území je schváleným ÚPSÚ zařazeno do zastavitelného území.

## Regulace funkčního využití:

		území obchodně-průmyslových areálů - východ (S, P, N)
		území obchodně-průmyslových areálů - západ (S, N)
		pozemní komunikace - silnice (Ka)
		pozemní komunikace - místní komunikace (Kb)
		parkoviště (Pa)
		veřejně přístupná zeleň (Z)
		doplňkové plochy (D)

## Regulace prostorového upřádání:

		hranice oplocení - pevné
		hranice oplocení - limitní
		hranice oplocení - možné
		stavební čára - pevná
		stavební čára - limitní

## Limity území

		ochranné pásmo vedení VN
		ochranné a bezpečnostní pásmo VTL plynovodu
		ochranné pásmo vodovodního přivaděče
		ochranné pásmo silnice
		ochranné pásmo lesa

## Ostatní územní prvky:

		komunikace mimo řešené území
		soliterní a liniová zeleň
		stávající budovy

Schéma hlavního výkresu

M.: 1:2880

<b>KADLEC K.K. NUSLE, spol. s r.o.</b>					
Chaberská 3, 182 00 Praha 8    Tel., fax : 284 680 740, 284 680 750    e-mail: posta@kadleck.cz    www.kadleck.cz					
Autorizovaný architekt: Ing.arch. Karel Kadlec	Vedoucí projektu: Ing.arch. Daniela Binderová	Projektant:	Operátor: Štěpán Klumpar Kateřina Benáková		
Pořizovatel: <b>Město Turnov</b>	Nadřazený orgán ÚP: <b>KÚ Liberec</b>	Číslo smlouvy: <b>231/2001</b>			
Akce: <b>Regulační plán č. 2 města Turnova – Obchodně-průmyslový areál Vesecko Návrh regulačního plánu</b>		Datum: <b>12. 2004</b>	Výkres č.: <b>10</b>		
Název výkresu: <b>Schéma hlavního výkresu</b>		Měřítko: <b>1 : 2880</b>	Kopie č.:		