# ÚZEMNÍ PLÁN
# OBCE PACEŘICE
## 2007

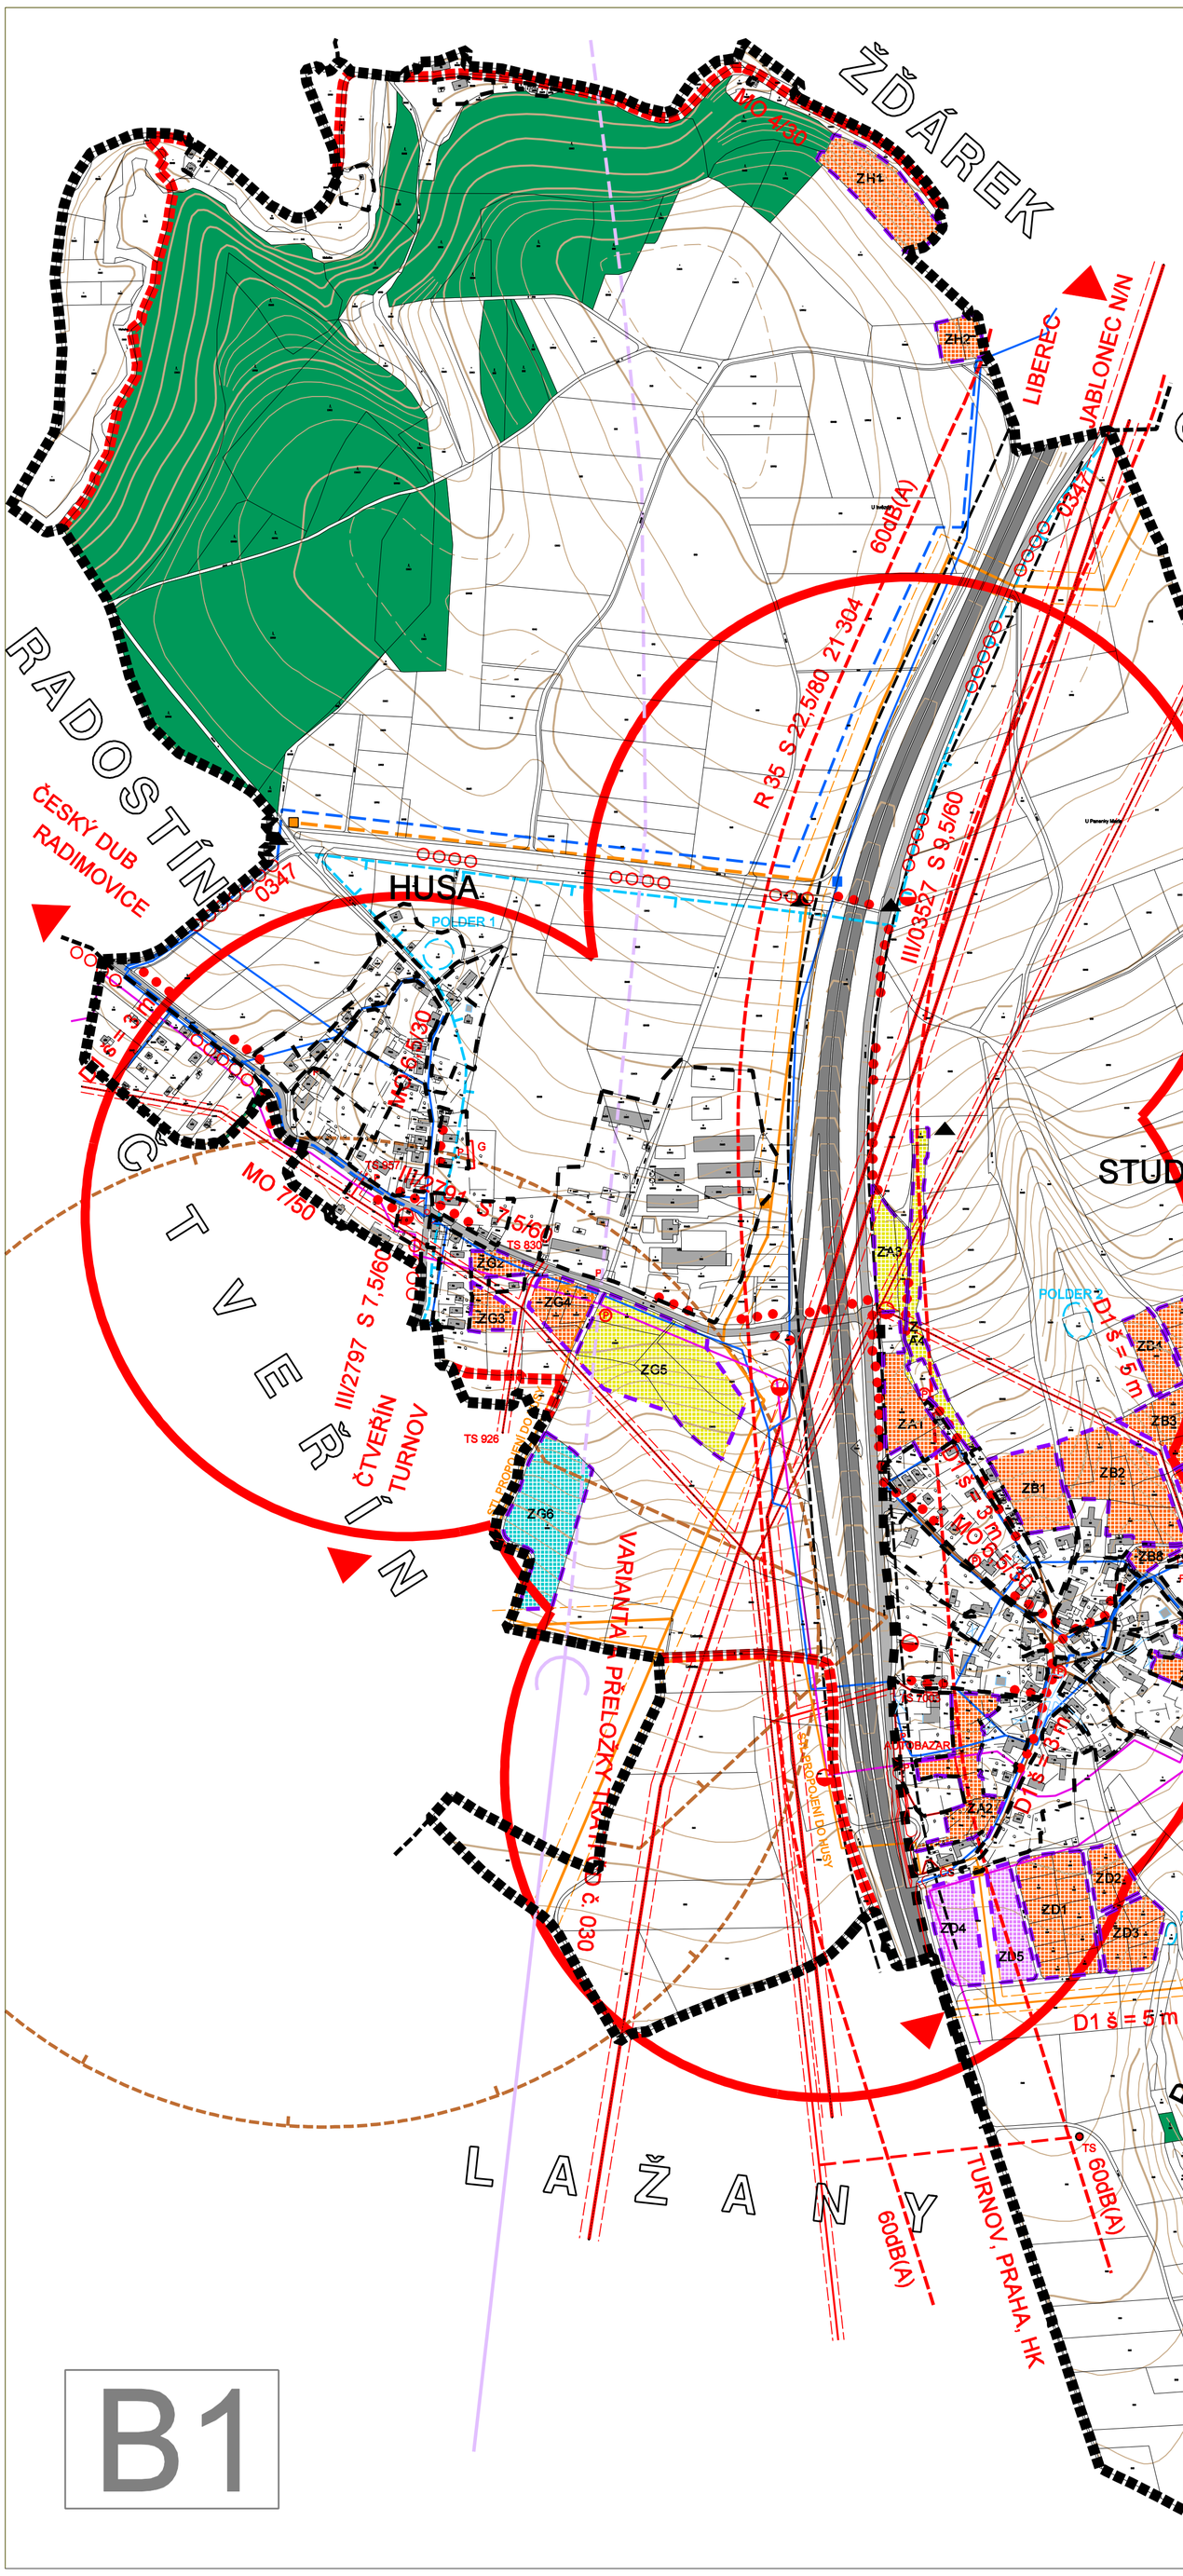


STAV NÁVRH

- HRANICE OBCE - ŘEŠENÉHO ÚZEMÍ
- ZASTAVĚNÉ ÚZEMÍ
- ZASTAVITELNÉ ÚZEMÍ

- BV - BYDLENÍ - V RODINNÝCH DOMECH VENKOVSKÉ
- OM - OBČANSKÉ VYBAVENÍ - KOMERČNÍ MALÁ A STŘ.
- OS - OBČANSKÉ VYBAVENÍ - TĚLOV. A SPORT. ZAŘ.
- TI - TECHNICKÁ INFRASTRUKTURA

- SILNICE I. TŘÍDY
- SILNICE III. TŘÍDY
- KOMUNIKACE MÍSTNÍ, ZEMĚDĚLSKÉ, LESNÍ, ÚČELOVÉ
- CHODNÍKY, PĚŠÍ STEZKY
- OCHRANNÉ PÁSMO SILNIC I. A III. TŘÍDY
- PROTIHLUKOVÁ CLONA
- VARIANTA "A" PŘELOŽKY TRATI ČD č. 030
- TURISTICKÝ, KRAJINNÝ BOD
- R 35 S 22,5/80 21 304 — Č. SILNICE, KATEGORIE, INTENZITA VOZ/24 hod R. 2005
- ZASTÁVKA AUTOBUSOVÉ LINKOVÉ DOPRAVY
- IZOCHRONA DOCHÁZKY 5 MIN. (400 m)
- P — PARKOVIŠTĚ
- G — GARÁŽE
- ČS — ZAŘÍZENÍ DOPRAVY
- HLAVNÍ PĚŠÍ TRASY
- CYKLISTICKÉ TRASY
- HLUKOVÁ IZOFONA 60dB(A)

- TRASA PLYNOVOD VTL DN 500, DN 200
- REGULAČNÍ STANICE VTL/STL
- TRASA ELEKTROVEDENÍ VRCHNÍ 110kV
- TRASA ELEKTROVEDENÍ VRCHNÍ 35kV
- TRAFOSTANICE
- DÁLKOVÉ KABELY, TELEFONNÍ, TELEKOM., DATOVÉ
- VODOVODNÍ SÍŤ
- VODOJEM
- ČERPACÍ STANICE - PITNÁ VODA
- OCHRANNÉ PÁSMO VODNÍHO ZDROJE
- KANALIZACE DEŠŤOVÁ
- OCHRANNÉ PÁSMO ZEMĚDĚLSKÝCH AREÁLŮ
- MELIORACE
- POLDER

- PV - VODNÍ A VODOHOSPODÁŘSKÉ PLOCHY
- PL - LESNÍ PLOCHY - PUPFL

B1

# PACEŘICE
## ÚZEMNÍ PLÁN
### NÁVRH

| | |
|---|---|
| POŘIZOVATEL : | OBEC PACEŘICE |
| ZHOTOVITEL : | ATELIER AUREA s.r.o. |
| AUTOR : | ING. ARCH. Z. AUER |
| KOLEKTIV : | ING. L. FRANKOVÁ, JANA FRÝDLOVÁ, ING. U. OCILKA, ING. S. ZAHRADNÍK |
| DATUM : | 2007 |
| MĚŘÍTKO : | 1 : 5 000 |

VEŘEJNÁ INFRASTRUKTURA

PDF vytvořeno zkušební verzí pdfFactory www.fineprint.cz