



ÚZEMNÍ PLÁN OBCE PACEŘICE

2 0 0 7

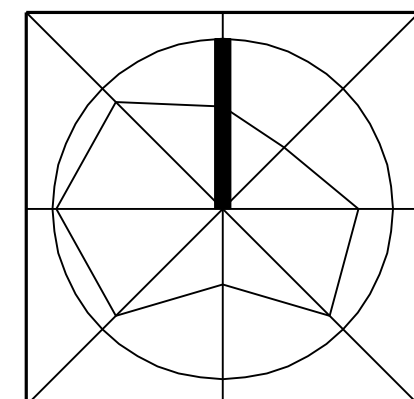

NÁVRH

	HRANICE OBCE - ŘEŠENÉHO ÚZEMÍ
	ZASTAVĚNÉ ÚZEMÍ
	ZASTAVITELNÉ ÚZEMÍ
	BH - BYDLENÍ - V BYTOVÝCH DOMECH
	BV - BYDLENÍ - V RODINNÝCH DOMECH - VENKOVSKÉ
	OV - OBČANSKÉ VYBAVENÍ
	OM - OBČANSKÉ VYBAVENÍ - KOMERČNÍ MALÁ A STR.
	OS - OBČANSKÉ VYBAVENÍ - TĚLOV. A SPORT. ZAR.
	DS - DOPRAVNÍ INFRASTRUKTURA
	TI - TECHNICKÁ INFRASTRUKTURA
	VI - VÝROBA A SKLADOVÁNÍ - LEHKÝ PRŮMYSL
	VZ - VÝROBA A SKLADOVÁNÍ - ZEMĚDĚLSKÁ VÝROBA
	KOMUNIKAČNÍ SÍŤ
	OCHRANNÉ PÁSMO SILNIC I. A III. TŘÍDY
	TURISTICKÝ, KRAJINNÝ BOD
	TRASA PLYNOVODU VTL DN 500, DN 200
	REGULAČNÍ STANICE VTL/STL
	TRASA ELEKTROVEDENÍ VRCHNÍ 110kV
	TRASA ELEKTROVEDENÍ VRCHNÍ 35kV
	TRAFOSTANICE
	DÁLKOVÉ KABELY TELEFONNÍ, TELEKOMUN. DATOVÉ
	VODOVODNÍ SÍŤ
	VODOJEM
	ČERPAČÍ STANICE - PITNÁ VODA
	OCHRANNÉ PÁSMO VODNÍHO ZDROJE
	KANALIZACE DEŠŤOVÁ
	OCHRANNÉ PÁSMO ZEMĚDĚLSKÝCH AREÁLŮ
	MELIORACE
	POLDER
	ZV - ZELENĚ - NA VEŘEJNÝCH PROSTRANSTVÍCH
	ZS - ZELENĚ - SOUKROMÁ A VYHRANĚNÁ
	PV - VODNÍ A VODOHOSPODÁŘSKÉ PLOCHY
	TP - ZATRAVNĚNÉ PLOCHY
	OP - ORNÁ PŮDA
	PL - LESNÍ PLOCHY - PUPFL
	OCHRANNÉ PÁSMO LESA
	PAMÁTNÉ STROMY
	REGIONÁLNÍ BIOKORIDOR - VYMEZENÝ
	REGIONÁLNÍ BIOKORIDOR - VYMEZENÝ
	LOKÁLNÍ BIOKORIDOR - VYMEZENÝ
	LOKÁLNÍ BIOKORIDOR - VYMEZENÝ
	LOKÁLNÍ BIOKORIDOR - NAVRŽENÝ
	NEMOVITÉ PAMÁTKY
	DROBNÉ, SAKRÁLNÍ A PIETNÍ / PAMÁT. CHRÁNĚNÉ
	OCHRANNÉ PÁSMO ZÁMKU

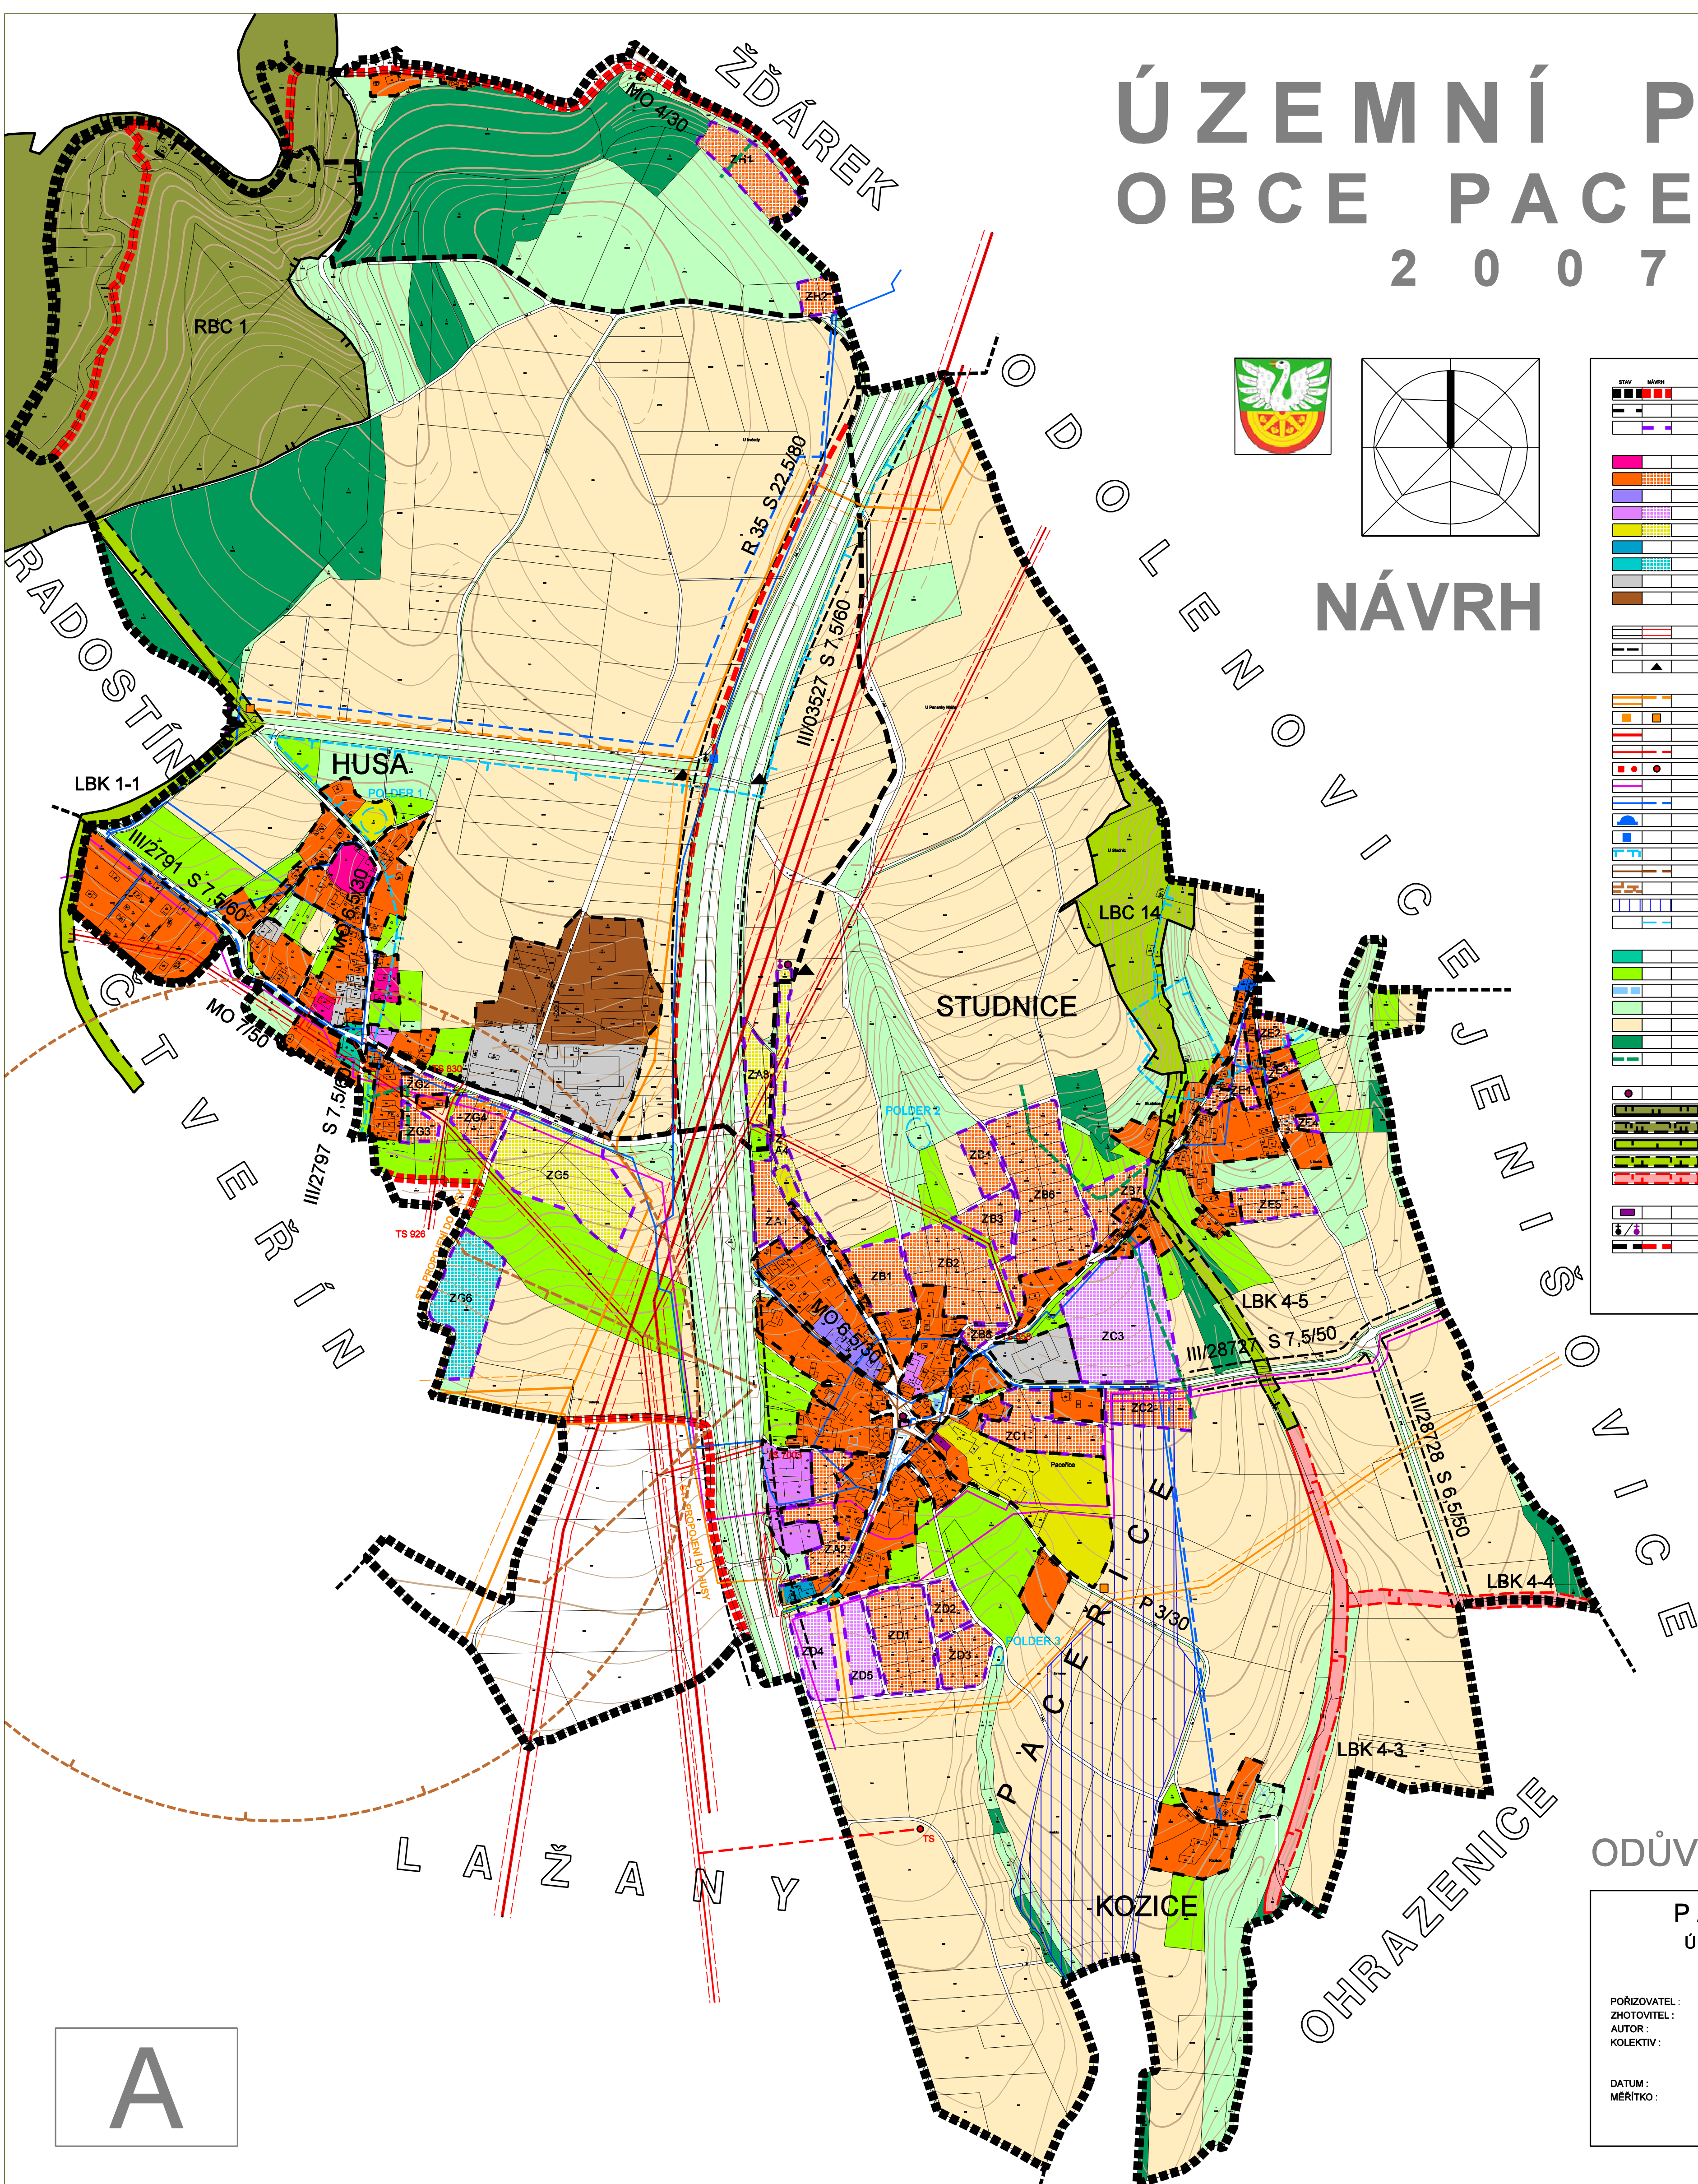

ODŮVODNĚNÍ ÚP

PACEŘICE ÚZEMNÍ PLÁN NÁVRH

POŘIZOVATEL : OBEC PACEŘICE
ZHOTOVITEL : ATELIER AUREA s.r.o.
AUTOR : ING. ARCH. Z. ALJER
KOLEKTIV : ING. L. FRANKOVÁ, JANA FRÝDLOVÁ,
ING. U. OCILKA, ING. S. ZAHRADNÍK

DATUM : 2007
MĚŘITKO : 1 : 5 000

KOORDINAČNÍ VÝKRES

A