


Regulační plán č. 2 města Turnova - průmyslový areál Vesecko

koncept regulačního plánu

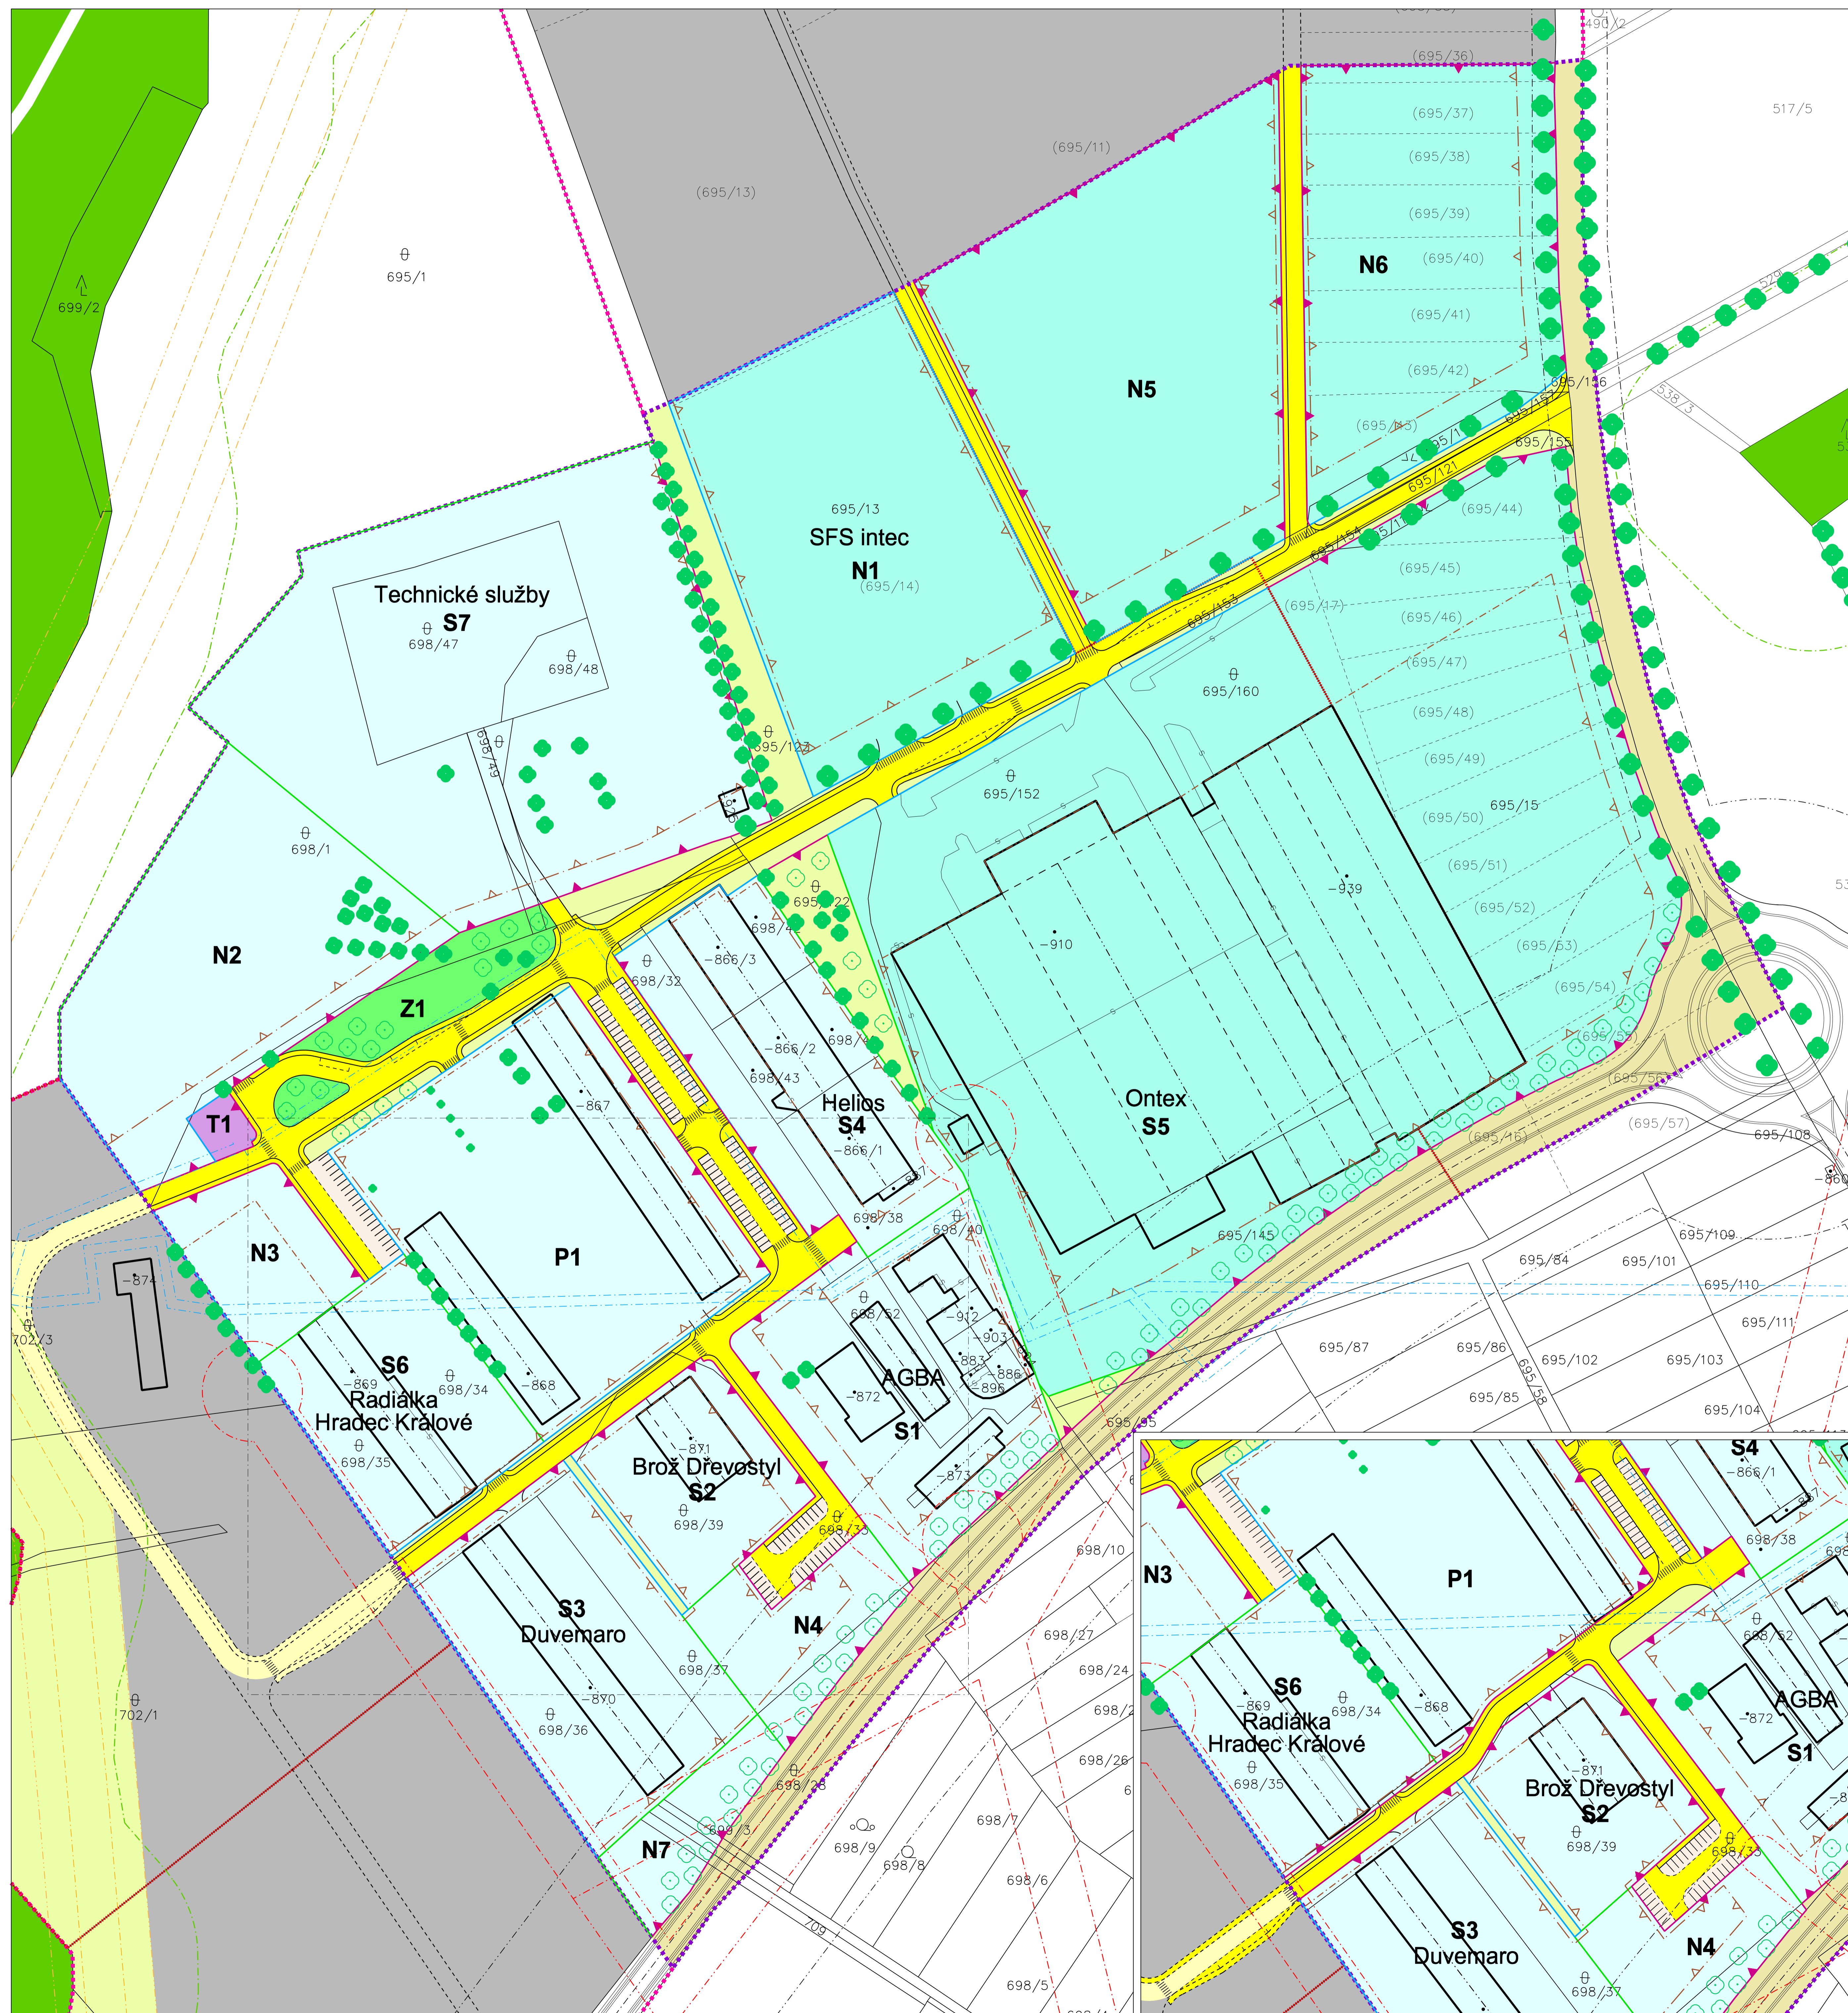

LEGENDA :

Hranice		stav	návrh	výhled	
					hranice řešeného území
					hranice zájmového území
					hranice současného zastavěného území dle zákona 109/2001 Sb. Celé řešené území je schváleným ÚPSÚ zařazené do zastavitelného území.
Regulace funkčního využití:					
					území průmyslových areálů - východ (S, P, N)
					území průmyslových areálů - západ (S, N)
					plochy technické infrastruktury (T)
					pozemní komunikace - silnice (Ka)
					pozemní komunikace - místní komunikace (Kb)
					parkoviště (Pa)
					veřejně přístupná zeleň (Z)
					doplňkové plochy (D)
Regulace prostorového upřádání:					
					hranice oplocení - pevné
					hranice oplocení - limitní
					hranice oplocení - možné
					stavební čára - pevná
					stavební čára - limitní
Limity území					
					ochranné pásmo vedení VN
					ochranné a bezpečnostní pásmo VTL plynovodu
					ochranné pásmo vodovodního přívadče
					ochranné pásmo silnice
					ochranné pásmo lesa
Ostatní územní prvky:					
					zastavitelná plocha zájmového území
					komunikace v zájmovém území
					soliterní a liniová zeleň
					stávající budovy

Hlavní výkres - regulativy územního rozvoje

Varianta č. 2:

M.: 1:1000

KADLEC K.K. NUSLE spol. s r.o.				
101 00 Praha 10, Mladácká 26				Tel./fax: 271 720 703, 271 721 734, 271 724 729
e-mail: posta@kadlec.cz				
Vedoucí projektového oddělení:	Ing. arch. Karel Kadlec	Vedoucí projektu:	Ing. arch. Daniela Šindrová	Projektant:
Opisovatel:	Štěpán Klumpar	Opisovatel:	Kateřina Benčíková	
Příjemce:	Město Turnov	Nařízavý orgán (O):	KÚ Liberec	Data sestavy:
				23/2001
Název výkresu:	Regulační plán č. 2 města Turnova - průmyslový areál Vesecko Koncept regulačního plánu			Datum:
				11. 2003
				3
				Měřítko:
				1 : 1000
				Kopie č.: