


Regulační plán č. 2 města Turnova – Obchodně-průmyslový areál Vesecko

návrh regulačního plánu

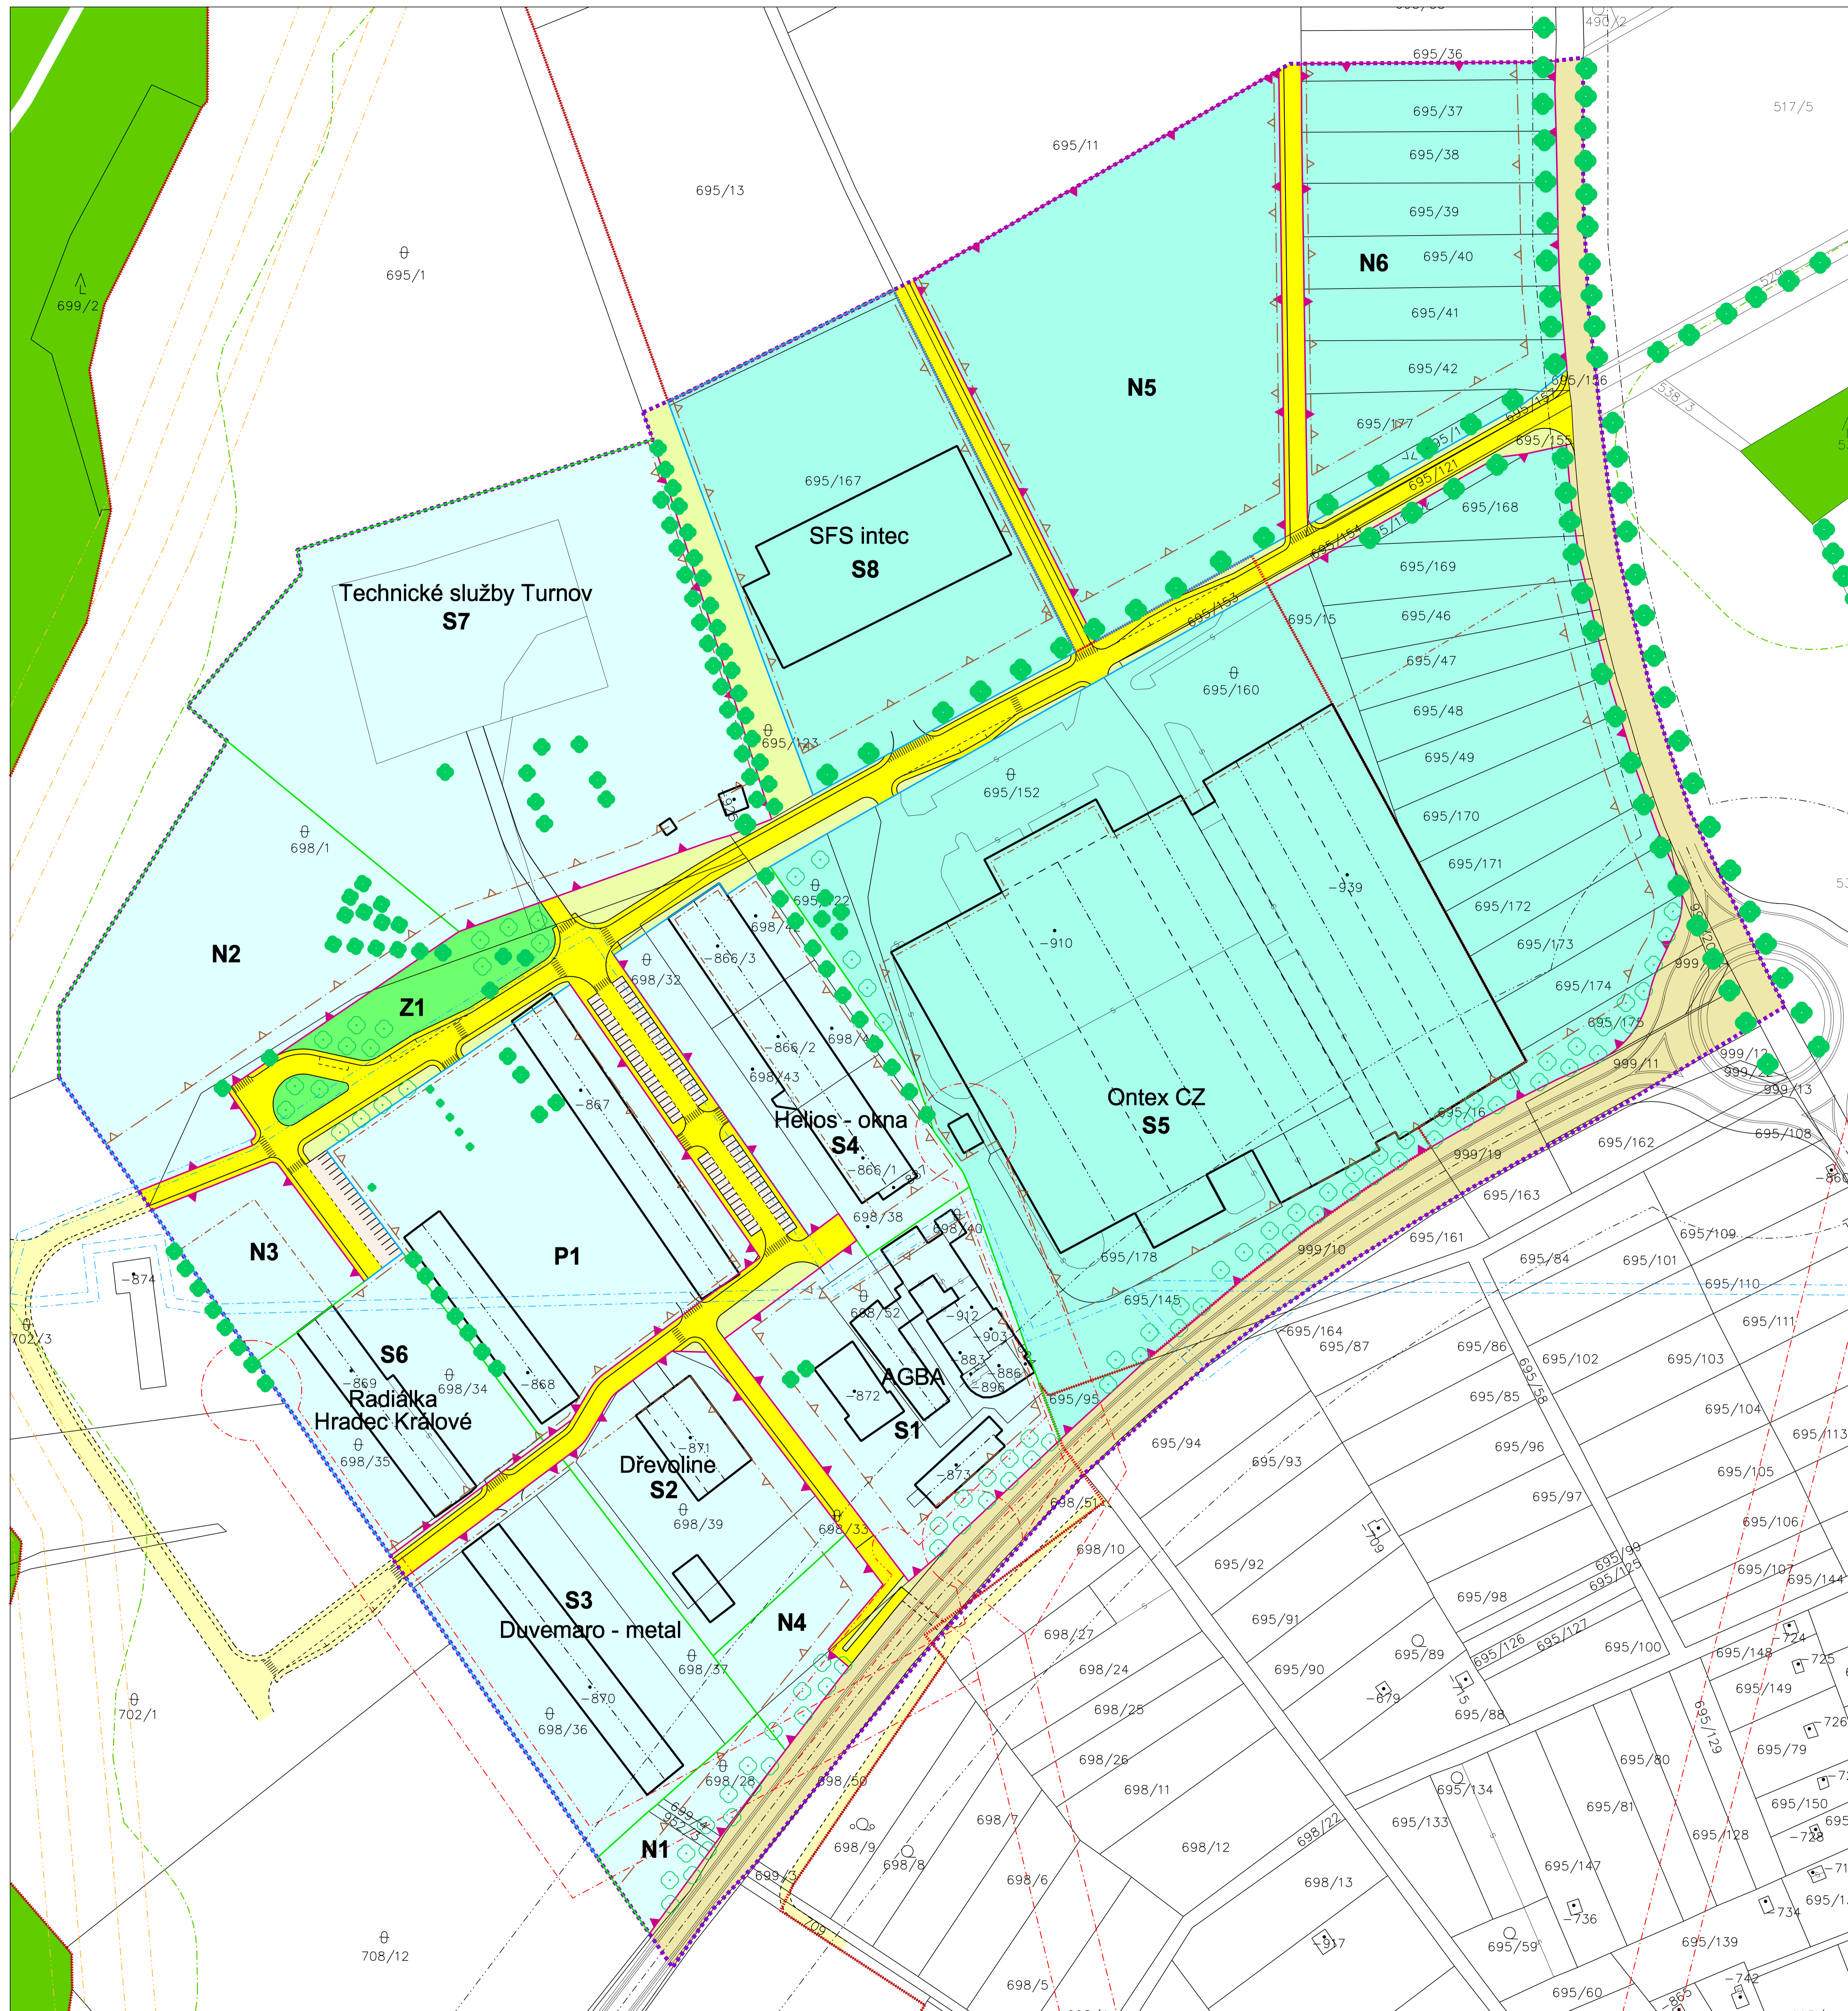

LEGENDA :

Hranice
stav návrh

- hranice řešeného území
- hranice současně zastavěného území dle zákona 109/2001 Sb. (stavební zákon)

Celý řešený území je schváleným ÚPSÚ zařazený do zastavěného území.

Regulace funkčního využití:

- území obchodně-průmyslových areálů - východ (S, P, N)
- území obchodně-průmyslových areálů - západ (S, N)
- pozemní komunikace - silnice (Ka)
- pozemní komunikace - místní komunikace (Kb)
- parkoviště (Pa)
- veřejně přístupná zeleň (Z)
- doplňkové plochy (D)

Regulace prostorového upořádání:


- hranice oplocení - pevné
- hranice oplocení - limitní
- hranice oplocení - možné
- stavební čára - pevná
- stavební čára - limitní

Limity území

- ochranné pásmo nadzemního vedení VN
- ochranné a bezpečnostní pásmo VTL plynovodu
- ochranné pásmo vodovodního přívaděče
- ochranné pásmo silnice
- ochranné pásmo lesa

Ostatní územní prvky:

- komunikace mimo řešené území
- solitérní a liniová zeleň
- stávající budovy

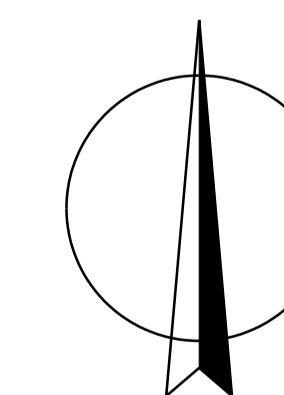

Hlavní výkres - regulační prvky

M.: 1:1000

KADLEC K.K. NUSLE, spol. s r.o.			
Chaberská 3, 182 00 Praha 8		Tel./fax: 284 680 740, 284 680 750 e-mail: posta@kadleckk.cz www.kadleckk.cz	
Autorizovaný architekt Ing.arch. Karel Kadlec	Vedoucí projektu Ing.arch. Daniela Bědlová	Projektant Ing.arch. Karel Kadlec	Operátor Stánek Klumppar Kateřina Bědlová
Publikováno Město Turnov	Nadřazený orgán ÚP KÚ Liberec	Datum vydání 23/12/2001	
Název výkresu Regulační plán č. 2 města Turnova – Obchodně-průmyslový areál Vesecko Návrh regulačního plánu		Datum 12. 2004	Význam 3
Měřítko 1: 1000		Kód 3	