



Regulační plán č. 2 města Turnova – Obchodně-průmyslový areál Vesecko

návrh regulačního plánu

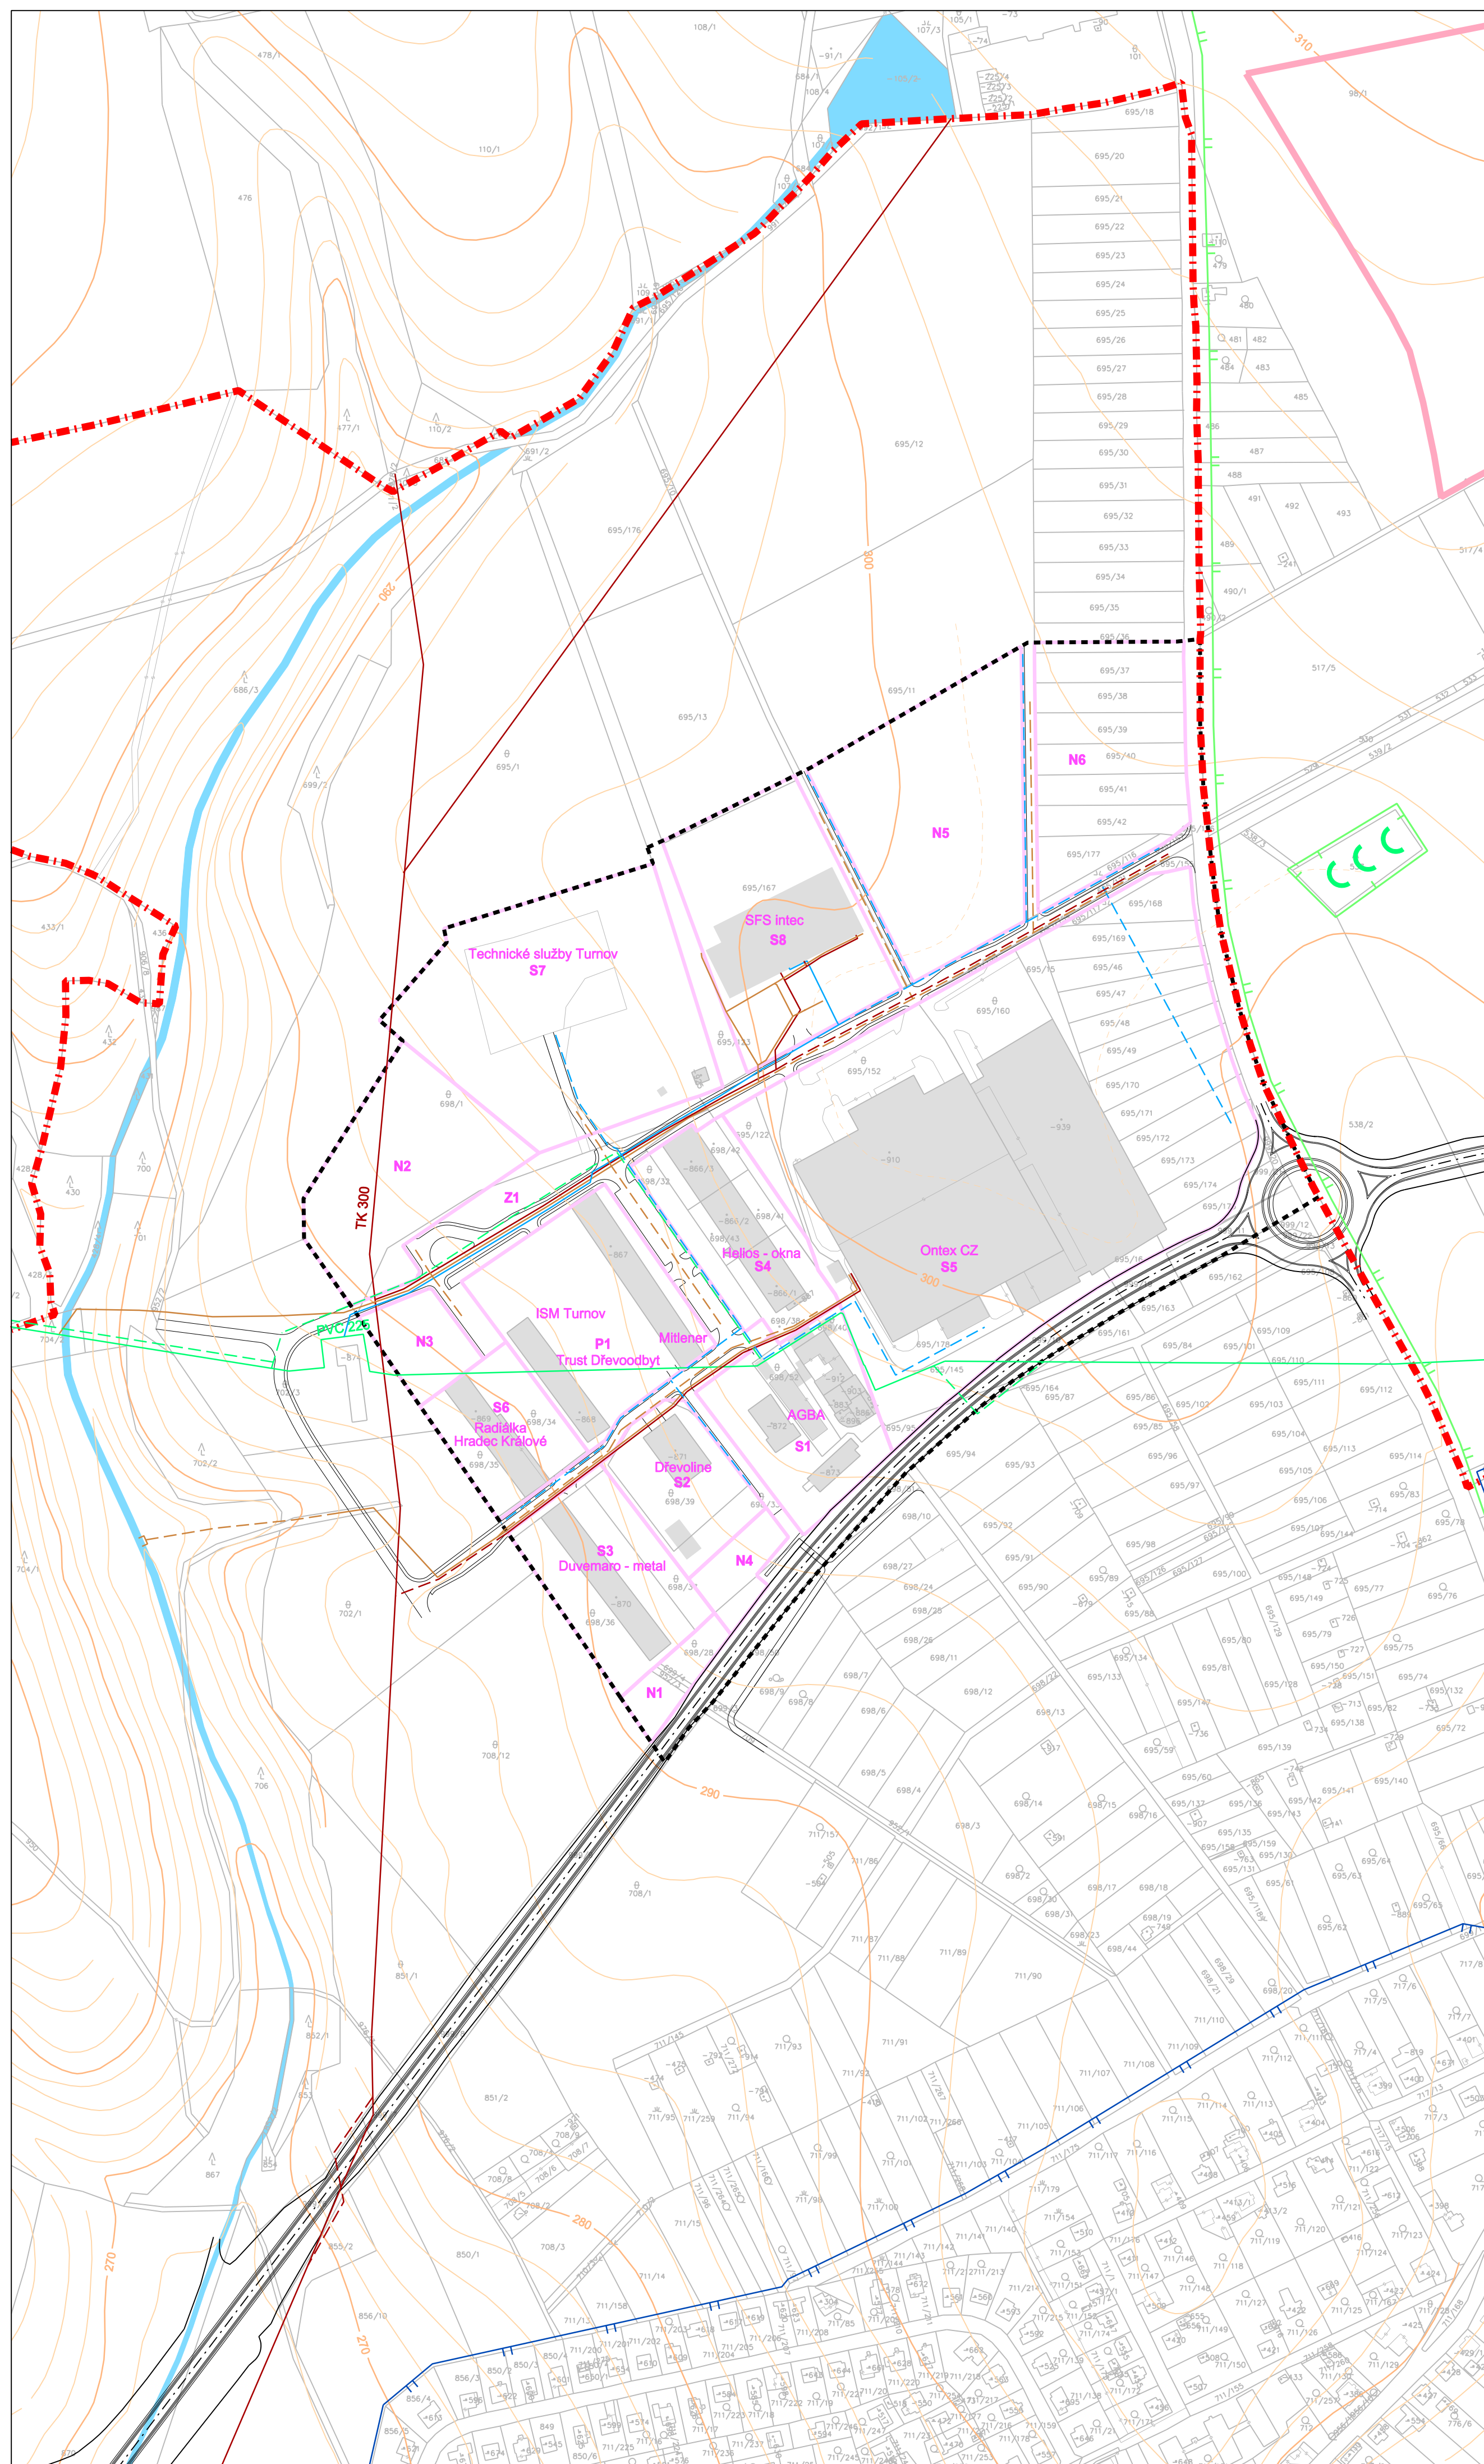

LEGENDA :

stav	návrh	
		katastrální hranice
		hranice řešeného území
		hranice areálů
		budovy
		vodní plochy a toky
		přeložka silnice I. třídy
		obrysy komunikací
		vodovodní přivaděč
		vodovod
		závrt
		kanalizace dešťová
		kanalizace splašková
		ochranné pásmo I. stupně vodního zdroje Dolánky
		ochranné pásmo II. stupně vodního zdroje Dolánky
		vnější ochranné pásmo II. stupně vodního zdroje Nudvojevce
		meliorace

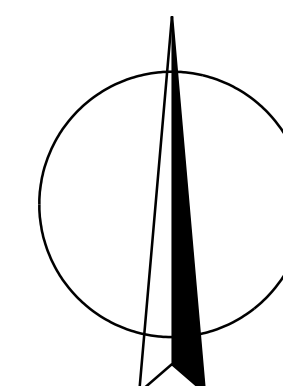

KADLEC K.K. NUSLE, spol. s r.o.			
Chaberská 3, 182 00 Praha 8		Tel., fax : 284 680 740, 284 680 750 e-mail: posta@kadleck.cz www.kadleck.cz	
AutORIZOVANÝ ARCHITAVT: Ing. arch. Karel Kadlec	Vedoucí projektu: Ing. arch. Daniela Binderová	Projektant: Ing. Jiří Ron	Operátor: Štěpán Klumpar Kateřina Benáková
Pořizovatel: Město Turnov	Nadřízený orgán ÚP: KÚ Liberec	Číslo směrovky: 231/2001	
Název výkresu: Regulační plán č. 2 města Turnova – Obchodně-průmyslový areál Vesecko Návrh regulačního plánu	Datum: 12. 2004	Výkres č.: 6	
	Měřítko: 1 : 2880	Kopie č.:	