



Regulační plán č. 2 města Turnova – Obchodně-průmyslový areál Vesecko

návrh regulačního plánu

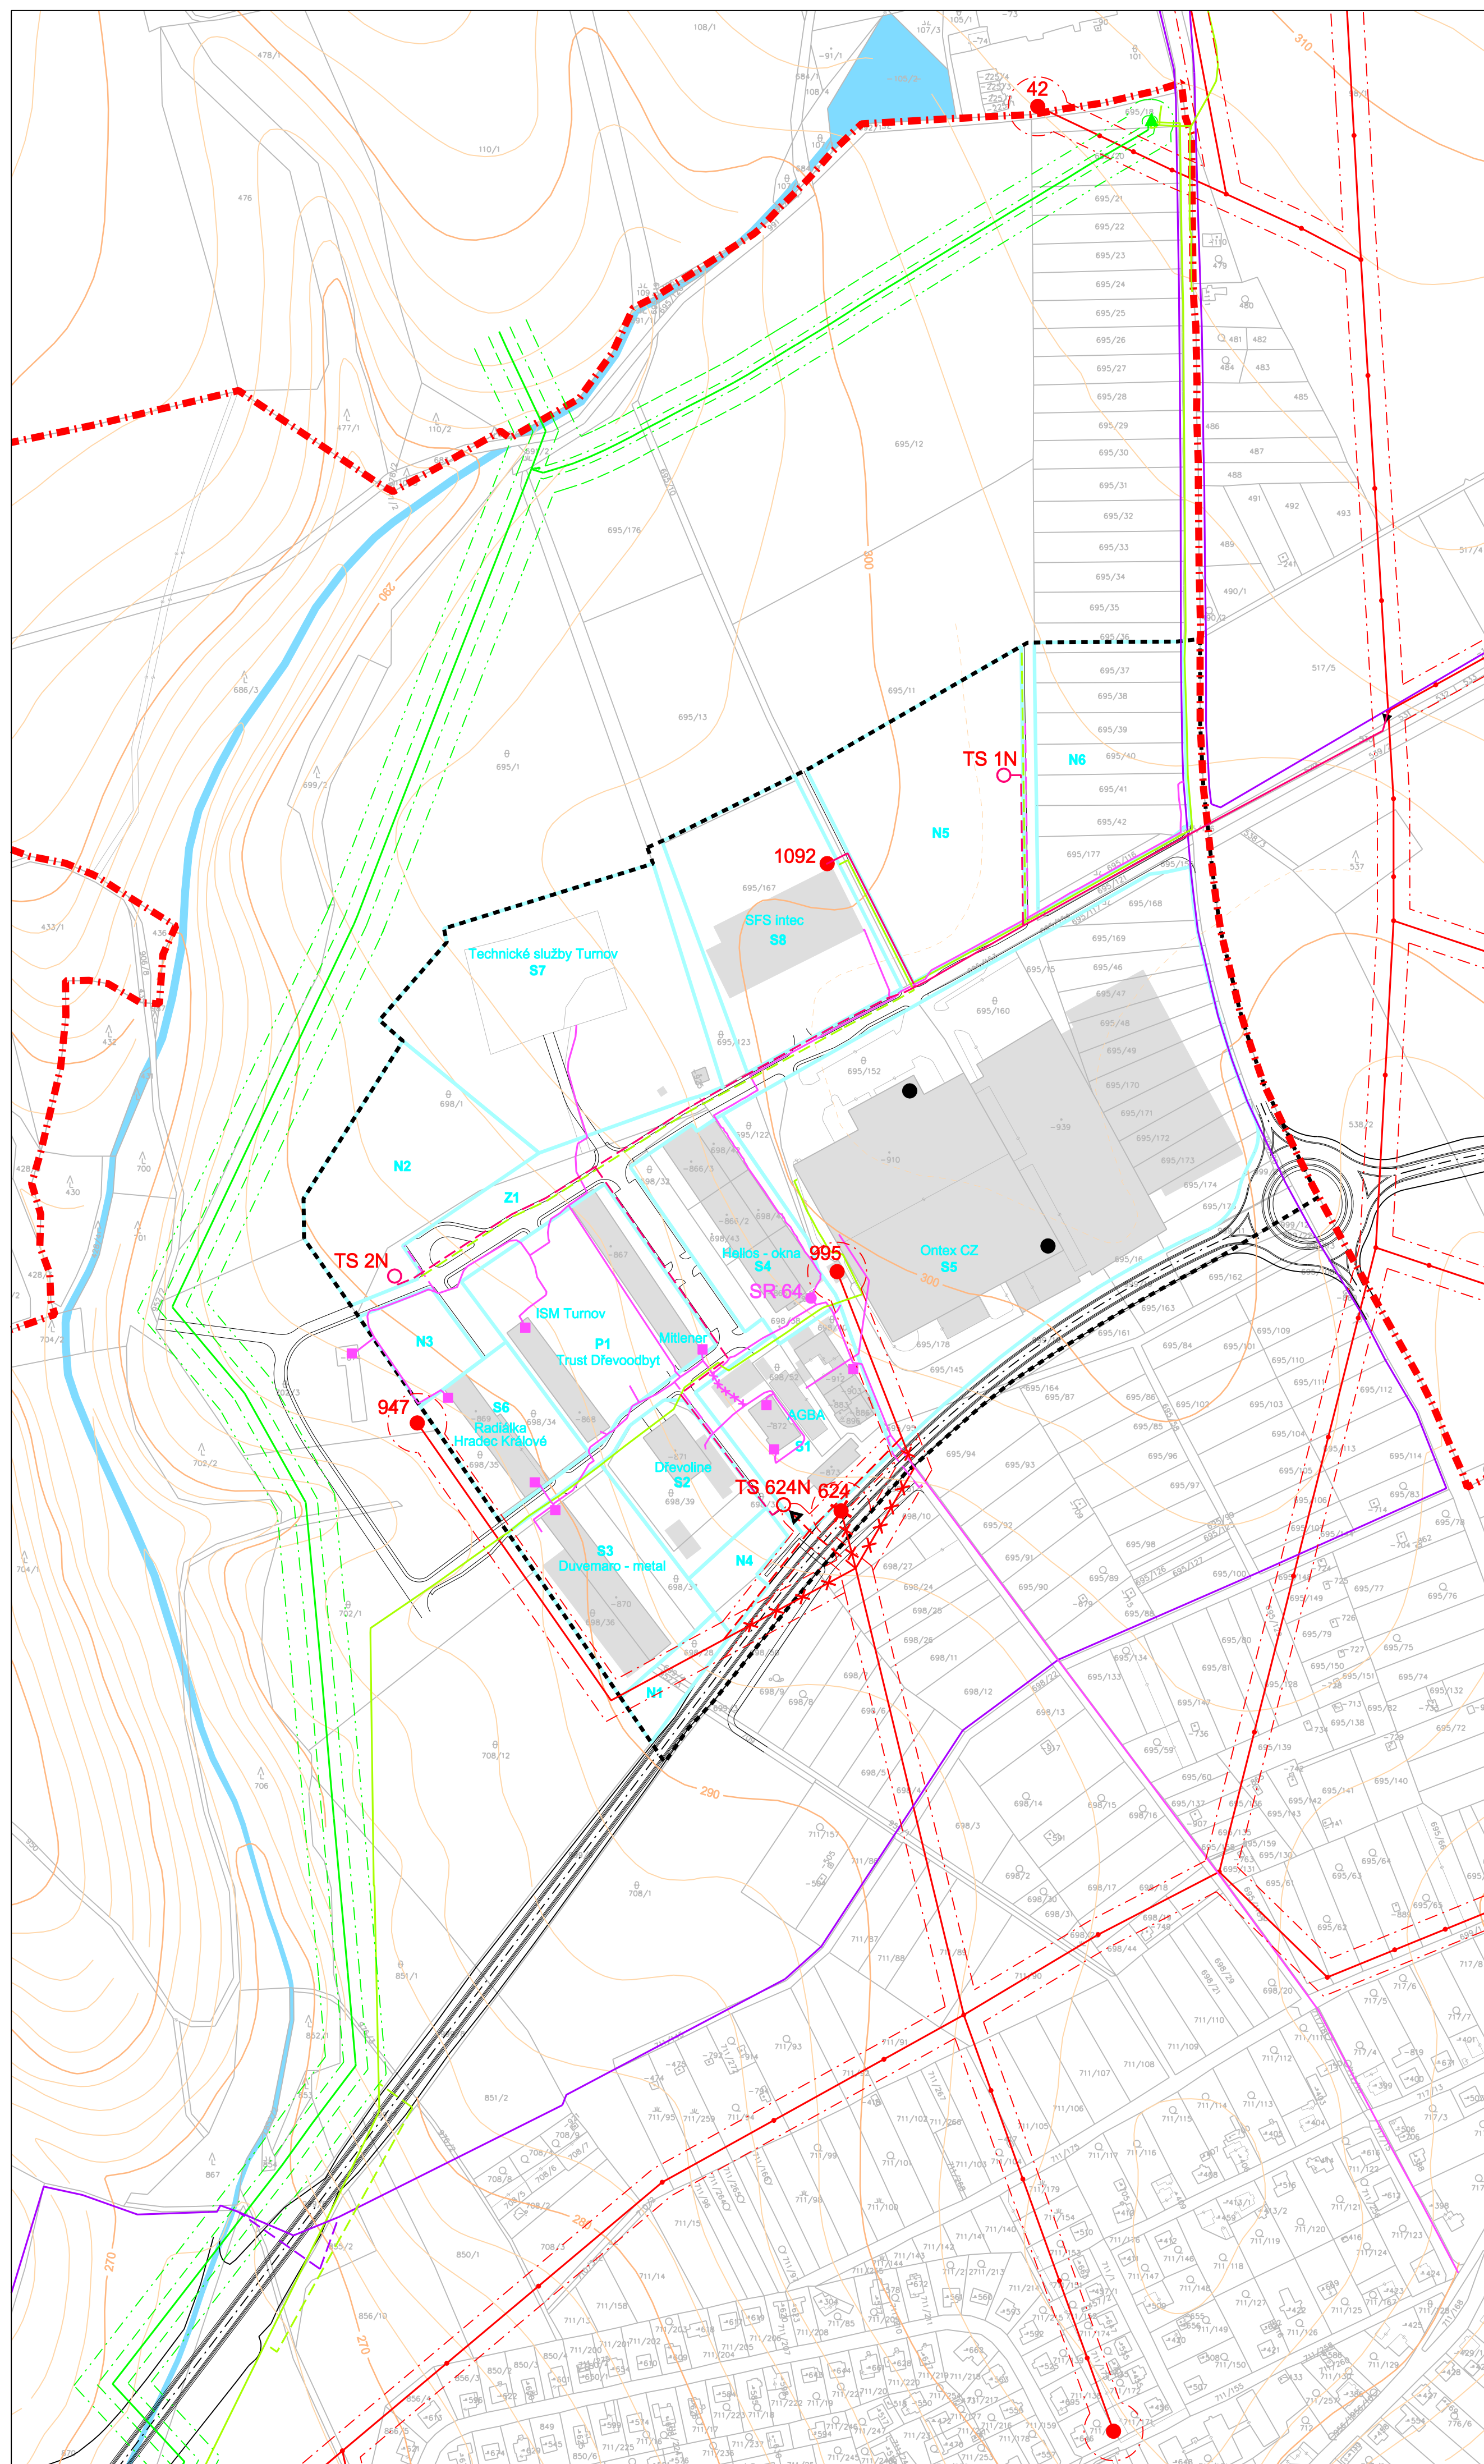

LEGENDA :

stav	návrh	
		katastrální hranice
		hranice řešeného území
		hranice areálů
		budovy
		vodní plochy a toky
		přeložka silnice I. třídy
		obrysy komunikací
		vrchní vedení VN s ochranným pásmem
		rušený úsek vedení VN s trafostanicí
		kabelové vedení VN
		trafostanice
		kabelový svod
		VTL plynovod s ochranným a bezpečnostním pásmem
		regulační stanice plynu
		rozvody STL plynu
		kotelny
		dálkové sdělovací vedení Telecom
		místní sdělovací vedení Telecom
		rušený úsek sdělovacího vedení
		účastnický rozvaděč
		síťový rozvaděč

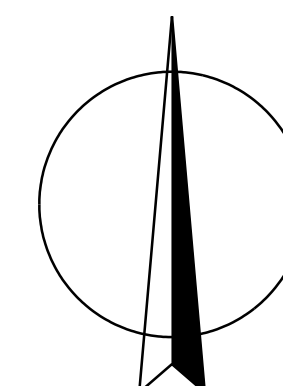

KADLEC K.K. NUSLE, spol. s r.o.				
Chaberská 3, 182 00 Praha 8 Tel., fax : 284 680 740, 284 680 750 e-mail: posta@kadleck.cz www.kadleck.cz				
Autorizovaný architekt: Ing. arch. Karel Kadlec	Vedoucí projektu: Ing. arch. Daniela Binderová	Projektant: Ing. Jan Bayerle	Operátor: Štěpán Klumpar Kateřina Benáková	
Pořizovatel: Město Turnov	Nadřízený orgán ÚP: KÚ Liberec			Číslo směrovky: 231/2001
Název výkresu: Energetika a spoje	Regulační plán č. 2 města Turnova – Obchodně-průmyslový areál Vesecko Návrh regulačního plánu		Datum: 12. 2004	Výkres č.: 7
			Měřítko: 1 : 2880	Kopie č.: